

ΕΦΗΜΕΡΙΣ ΤΗΣ ΚΥΒΕΡΝΗΣΕΩΣ
ΤΗΣ ΕΛΛΗΝΙΚΗΣ ΔΗΜΟΚΡΑΤΙΑΣ

ΑΘΗΝΑ 8 ΜΑΡΤΙΟΥ 1991	ΤΕΥΧΟΣ ΤΕΤΑΡΤΟ	ΑΡΙΘΜΟΣ ΦΥΛΛΟΥ 101

ΠΕΡΙΕΧΟΜΕΝΑ

ΑΝΑΔΑΣΩΣΕΙΣ

ΑΠΟΦΑΣΕΙΣ

Αριθ. 1013 (1)

Κήρυξη αναδασωτέας έκτασης 0,406 στρεμμάτων, στη θέση Γαύρος της κοινότητας Κάτω Καστριτσίου του Νομού Αχαΐας.

Ο ΝΟΜΑΡΧΗΣ ΑΧΑΪΑΣ

Έχοντας υπόψη:

1. Το άρθρο 117 παρ. 3 του Συντ/τος της χώρας.

2. Τις περί διοικητικής αποκέντρωσης όπως τροποποιήθηκε και συμπληρώθηκε μεταγενέστερα με το Ν.Δ. 532/70.

3. Τις διατάξεις του Νόμου 998/1979 «περί προστασίας των Δασών και των δασικών εν γένει εκτάσεων της Χώρας» και συγκεκριμένα:

α) του άρθρου 41 παρ. 1, β) του άρθρου 38 παρ. 1,

4. Τις διαταγές του Υπουργείου Γεωργίας:

α) 160417/1180/8.7.80, β) 182447/3049/24.9.80

5. Την με αριθ. Ζα/160/26.1.84 απόφαση του Νομάρχη Αχαΐας, περί εξουσιοδότησης των προϊσταμένων των Υπηρεσιών να υπογράφουν με εντολή Νομάρχη, αποφασίζουμε:

Κηρύσσουμε αναδασωτέα με σκοπό την επανίδρυση με φυσική αναγέννηση της δασικής βλάστησης που καταστράφηκε από παράνομη εκχέρσωση και κατάληψη από τον Δημήτριο Αλεξ. Τσάμη κάτοικο Κάτω Καστριτσίου τη δημόσια δασική έκταση για την οποία εκδόθηκε το αριθ. 954/5/12.2.1991 Π.Δ.Α. της Υπηρεσίας μας εμβαδού 0,406 στρεμμάτων που βρίσκεται στη θέση Γαύρος της Κοινότητας Κάτω Καστριτσίου και προσδιορίζεται από τα στοιχεία Α,Β,Γ,Δ,Α όπως φαίνονται στο συνημμένο διάγραμμα, το οποίο αποτελεί αναπόσπαστο μέρος της απόφασης αυτής και έχει όρια:

Ανατολικά: Με ελαιόκτημα ιδίου καταπατητού.

Δυτικά: Με αμαξωτό δρόμο προς ποταμό Σέλεμνο.

Βόρεια: Με δημόσια δασική έκταση.

Νότια: Με χωράφι ιδίου καταπατητού.

Η παρούσα ισχύει μετά τη δημοσίευσή της στην Κοινότητα Κάτω Καστριτσίου σύμφωνα με το άρθρο 37 Ν. 3200/55.

Η απόφαση αυτή να δημοσιευθεί στην Εφημερίδα της Κυβερνήσεως.

Πάτρα, 12 Φλεβάρη 1991

Με εντολή Νομάρχη

Η Δασάρχης

ΕΥΜ. ΠΑΝΤΑΖΗ

Κάτω Καστρίτσι
298
292
Μεγαλοβούνι
300
200
330
328
Βέρσαινα
Πρ. Ηλίας
Καστρίτσι
Αγ. Βαρβάρα
485

Ανήκει στην αριθ. 1013/12-2-91 απόφαση Δασαρχείου Πατρών
Απόσπασμα φύλλου χάρτη κλίμακας 1:20.000
Υπόμνημα + = Θέση αναδασωτέας

ΤΟΠΟΓΡΑΦΙΚΟ ΔΙΑΓΡΑΜΜΑ

Προς Κ. Καστρίτσι ← Αμαξιτός δρόμος → Προς Σέλεμνο

A B Γ Δ

Χωράφι ιδίου

Ε = 406 τ.μ.

Δημόσια δασική έκταση

Ελαιόκτημα ιδίου

Παράνομα εκχερσωθείσας και καταληφθείσας δημόσιας δασικής έκτασης στη θέση "Γούρος" περιφ. κοινότητας Κάτω Καστριτσίου, από τον Δημήτριο Αλεξ. Τσάγκη κάτοικο Κ. Καστριτσίου και που κηρύσσεται αναδασωτέα. Κλίμακα 1:500

ΘΕΩΡΗΘΗΚΕ
Πάτρα 12.2.1991
Η Δασάρχης

ΕΥΗ ΠΑΝΤΑΖΗ
Δασολόγος

ΠΟΛΕΟΔΟΜΙΑ

ΔΙΑΤΑΓΜΑΤΑ

(2)

Έγκριση πραγματοποίησης μεταφοράς συντελεστή δόμησης σε ακίνητο που βρίσκεται εντός του ρυμοτομικού σχεδίου του Δήμου Χαλανδρίου (Ν. Αττικής).

Ο ΠΡΟΕΔΡΟΣ ΤΗΣ ΕΛΛΗΝΙΚΗΣ ΔΗΜΟΚΡΑΤΙΑΣ

Έχοντας υπόψη:

1. Τις διατάξεις του άρθρου 2 του Ν. 880/1979 «Περί καθορισμού ανωτάτου ορίου συντελεστού δομήσεως κλπ» (Α' 58).

2. Τις διατάξεις του Π.Δ/τος 470/1979 «Περί μετασχηματισμού των συντελεστών δομήσεων εις εμβαδά κατά την εφαρμογή του Ν.880/1979» (Α' 138), όπως τροποποιήθηκε με το από 19.6.1987 Π. Δ/γμα (Δ' 592).

3. Τις διατάξεις του Π. Δ/τος 510/1979 «Περί ρυθμίσεως θεμάτων μεταφοράς συντελεστού δομήσεως κατά το Ν.880/1979» (Α' 154) όπως τροποποιήθηκε με το υπ' αριθ. 367/1987 Π. Δ/γμα (Α' 163).

4. Τις διατάξεις των άρθρων 2,3 και 7 του Ν. 1032/1980 «Περί συστάσεως Υπουργείου Χωροταξίας, Οικισμού και Περιβάλλοντος» (Α' 57).

5. Τις διατάξεις του άρθρου 23 παρ. 1 εδ. ιδ του Ν. 1558/1985 «Κυβέρνηση και Κυβερνητικά Όργανα» (Α' 137).

6. Την αριθ. πρωτ. 41891/9.7.1990 αίτηση του Νικολάου Βαρβέρη εκπροσώπου της Α.Ε.Β.Ε. «Ν. Βαρβέρης είδη υγιεινής, εξαρτήματα και πλακίδια Α.Ε.Β.Ε.».

7. Την 418/1990 γνωμοδότηση του Κεντρικού Συμβουλίου Χωροταξίας Οικισμού και Περιβάλλοντος.

8. Την υπ' αριθμ. 80471/21.11.1990 απόφαση του Υπουργού Περιβάλλοντος, Χωροταξίας και Δημοσίων Έργων για προέγκριση της σχετικής τεχνικής μελέτης με πρόταση του Υπουργού Περιβάλλοντος, Χωροταξίας και Δημοσίων Έργων, αποφασίζουμε:

Άρθρο 1

1. Εγκρίνεται η πραγματοποίηση της μεταφοράς συντελεστή δόμησης, που εγκρίθηκε με το από 10.4.1990 Π. Δ/γμα (Δ 205), από βαρυνόμενο (διατηρητέο) ακίνητο που βρίσκεται εντός του ρυμοτομικού σχεδίου Αθηνών επί της οδού Ευριπίδου αριθ. 10 και για το οποίο έχει εκδοθεί ο 1380/1990 σχετικός τίτλος δικαιώματος μεταφοράς συντελεστή δόμησης, σε άλλο ακίνητο (ωφελούμενο), που βρίσκεται εντός του ρυμοτομικού σχεδίου Δήμου Χαλανδρίου (Ν. Αττικής) και επι της Λεωφόρου Κηφισίας αριθ. 192, φερόμενο ως ιδιοκτησία της Α.Ε.Β.Ε. «Νικόλαος Βαρβέρης είδη υγιεινής, εξαρτήματα και πλακίδια Α.Ε.Β.Ε.», όπως το ωφελούμενο ακίνητο φαίνεται με στοιχεία Α,Β,Γ,Δ,Α, στο σχετικό πρωτότυπο διάγραμμα σε κλίμακα 1:200 που θεωρήθηκε από τον Προϊστάμενο της Διεύθυνσης Τοπογραφικών Εφαρμογών με την 4414/1991 πράξη του και που αντίτυπό του σε φωτοσμίκρυνση δημοσιεύεται με το παρόν διάταγμα.

2. Τα ειδικότερα στοιχεία πραγματοποίησης της μεταφοράς συντελεστή δόμησης είναι τα εξής:

°Συνολική δομήσιμη επιφάνεια, η οποία δύναται να δομηθεί στο ωφελούμενο ακίνητο επιπλέον της επιτρεπομένης βάσει των ισχυόντων στην περιοχή όρων δόμησης 318,47 τ.μ., που αντιστοιχεί σε 215,62 τ.μ. του βαρυνομένου ακινήτου.

3. Τα ειδικότερα στοιχεία του ωφελουμένου ακινήτου μετά τη μεταφορά είναι τα εξής:

α) Εμβαδόν ακινήτου: 502,45 τ.μ.

β) Ποσοστό κάλυψης: 39,4%

γ) Συντελεστής δόμησης: 1,533

δ) Μέγιστο επιτρεπόμενο ύψος του ανεγερθησομένου κτιρίου δέκα τέσσερα μέτρα και πενήντα εκατοστά του μέτρα (14,50 μ.).

ε) Το κτίριο πρέπει να ανεγερθεί εντός του ωφελουμένου ακινήτου σύμφωνα με το διάγραμμα κάλυψης σε κλίμακα 1:200, που θεωρήθηκε από τον Προϊστάμενο της Διεύθυνσης Τοπογραφικών Εφαρμογών με την 4414/1991 πράξη του και που αντίτυπό του σε φωτοσμίκρυνση δημοσιεύεται με το παρόν διάταγμα.

Άρθρο 2

Ακυρώνεται ο 1380/1990 ονομαστικός τίτλος δικαιώματος μεταφοράς συντελεστή δόμησης.

Άρθρο 3

Η ισχύς του παρόντος διατάγματος αρχίζει από τη δημοσίευσή του στην Εφημερίδα της Κυβερνήσεως.

Στον Υπουργό Περιβάλλοντος, Χωροταξίας και Δημοσίων Έργων αναθέτουμε τη δημοσίευση και εκτέλεση του παρόντος διατάγματος.

Αθήνα, 15 Φεβρουαρίου 1991


Ο ΠΡΟΕΔΡΟΣ ΤΗΣ ΔΗΜΟΚΡΑΤΙΑΣ

ΚΩΝΣΤΑΝΤΙΝΟΣ Γ. ΚΑΡΑΜΑΝΛΗΣ

Ο ΥΠΟΥΡΓΟΣ

ΠΕΡΙΒΑΛΛΟΝΤΟΣ ΧΩΡΟΤΑΞΙΑΣ ΚΑΙ ΔΗΜΟΣΙΩΝ ΕΡΓΩΝ

ΣΤΕΦΑΝΟΣ ΜΑΝΟΣ

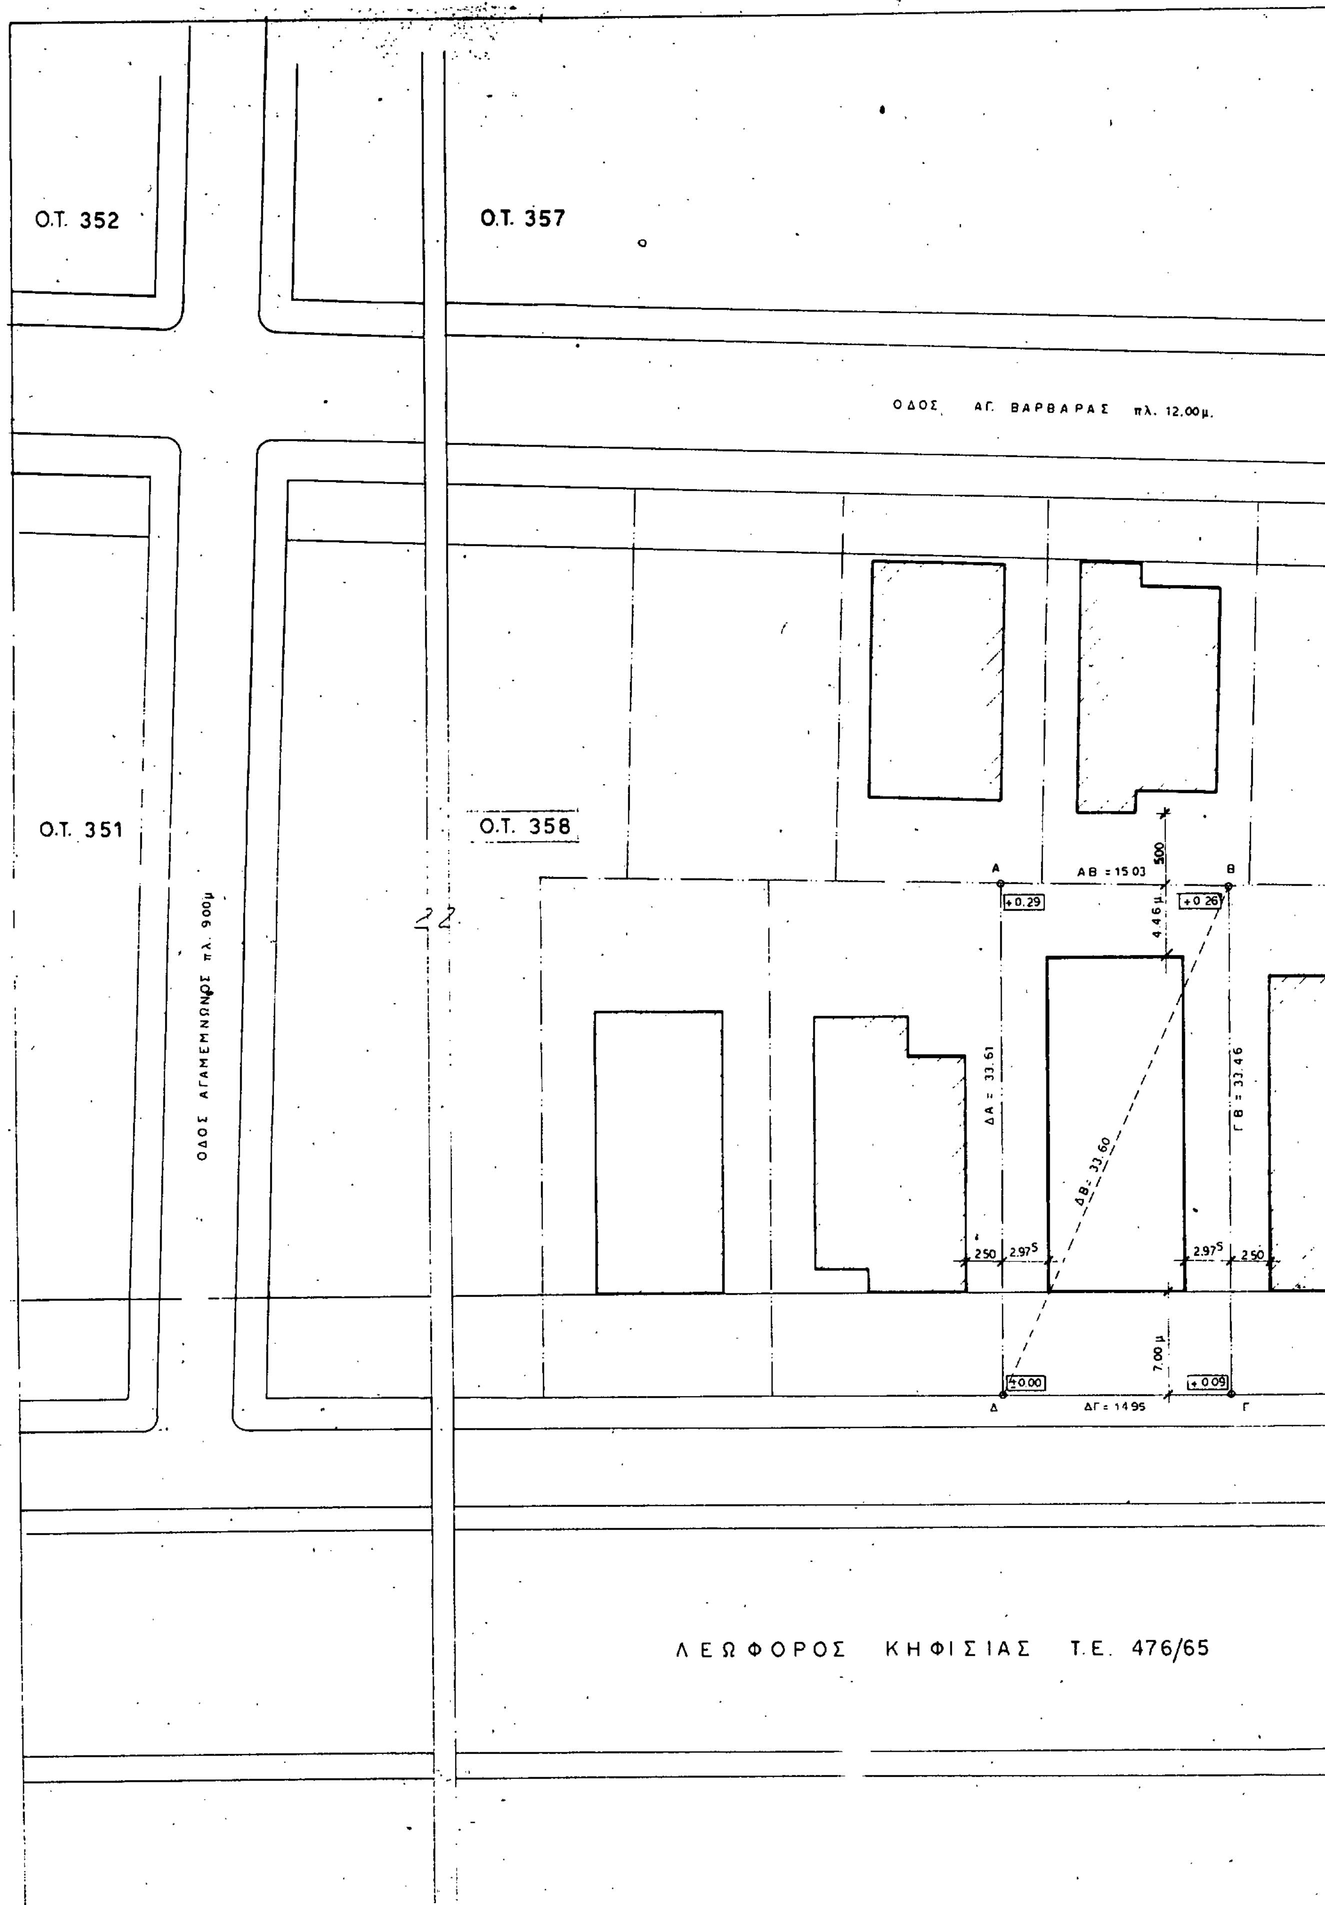

Ο.Τ. 352
Ο.Τ. 357
ΟΔΟΣ ΑΓ. ΒΑΡΒΑΡΑΣ πλ. 12.00μ.
Ο.Τ. 351
Ο.Τ. 358
ΟΔΟΣ ΑΓΑΜΕΜΝΩΝΟΣ πλ. 9.00μ
Α
Β
ΑΒ = 15.03
+0.29
+0.26
4.46μ
ΔΑ = 33.61
ΓΒ = 33.46
ΔΒ = 33.60
2.50
2.975
7.00μ
+0.00
+0.09
Δ
Γ
ΔΓ = 14.95
ΛΕΩΦΟΡΟΣ ΚΗΦΙΣΙΑΣ Τ.Ε. 476/65

Ο.Τ. 360


Ο.Τ. 359

ΟΔΟΣ ΝΕΣΤΟΡΟΣ πλ. 8.00μ

ΥΠΟΥΡΓΕΙΟ

ΠΕΡΙΒΑΛΛΟΝΤΟΣ ΧΩΡΟΤΑΞΙΑΣ & ΔΗΜΟΣΙΩΝ ΕΡΓ.

ΑΠΟΣΠΑΣΜΑ ΡΥΜΟΤΟΜΙΚΟΥ ΧΑΡΤΗ

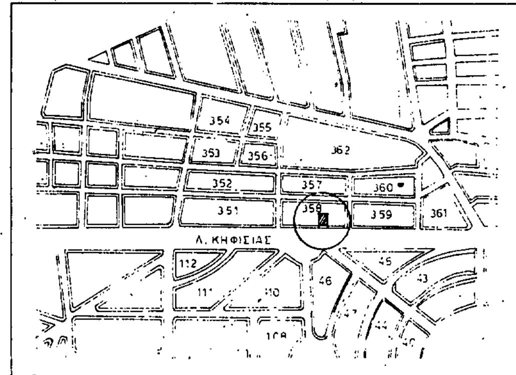

ΟΡΟΙ ΔΟΜΗΣΗΣ

Δήμος : Χαλανδρίου

Δ/γμα Ρυμοτομίας :

Εμβαδόν : 400μ²

Πρόσωπο : 15μ.

Βάθος :

Επιτρεπόμενη Κάλυψη :(άρθρο 8, Ν. 1577/85) : 40%

Συντελεστής Δόμησης : 600,00μ² Χ 0,90

Υπόλοιπο Χ 0,80

Επιτρεπόμενο Υψος : (Αρθρο 9§7 Ν. 1577/85)

ΚΑΘΟΡΙΣΜΟΣ Ρ.Γ. - Ο.Γ.

Η Ο.Γ. -Ρ.Γ. επί τής Λεώφ. Κηφισίας.

ΕΜΒΑΔΟΝ ΟΙΚΟΠΕΔΟΥ

Ε(ΑΒΔ)= $\sqrt{42,62 \times (42,62-15,03) \times (42,62-33,61) \times (42,62-36,60)}$ = 252,55μ²

Ε(ΔΒΓ)= $\sqrt{42,50 \times (42,50-36,60) \times (42,50-33,46) \times (42,50-14,95)}$ = 249,90μ²

ΣΥΝΟΛΟ : (ΑΒΔ) + (ΔΒΓ) = 502,45μ²

ΠΡΟΣΔΙΟΡΙΣΜΟΣ ΑΦΑΙΤΗΡΙΑΣ ΥΨΟΥΣ

(αρθρο 10 Ν. 1577/85)

Τό σημείο Δ τού Οικοπέδου

ΔΗΛΩΣΗ ΥΛΟΠΟΙΗΣΗΣ ΟΡΙΩΝ

Ο Υπογραφόμενος Ιδιοκτήτης τού Οικοπέδου ΑΒΓΔΑ πού φαίνεται στό Διαγραμμα αυτό , δηλώνω ότι τά όρια πού έχω υλοποιήσει σ'αυτό είναι ορθά.

Ο Δηλών

ΔΗΛΩΣΗ Ν. 651/77

Ο κάτωθι υπογεγραμμένος Ι.ΒΙΚΕΛΑΣ Αρχιτέκτων Μηχανικός δηλώ υπευθύνως ότι τό Οικόπεδο υπό τά στοιχεία ΑΒΓΔΑ είναι Αρτιο καί Οικοδομήσιμο συμφωνα μέ τίς ισχύουσες διατάξεις τής περιοχής.

Ο Δηλών

Γ. 44/4/91 "Εμπρόθεσμης πραγματοποίησης μεταφοράς συντελεστή δόμησης σε ακίνητο που βρίσκεται εντός του ρυμοτομικού σχεδίου δήμου Χαλανδρίου (Ν. Αττικής)".

5 Φεβρουαρίου 1991
Δ/ΝΤΗΣ

ΓΕΡ. ΑΠΟΣΤΟΛΑΤΟΣ

ΕΡΓΟΔΟΤΗΣ	ΝΙΚΟΣ ΦΑΡΦΕΡΗΣ
ΕΡΓΟ	ΕΚΘΕΣΙΑΚΟ ΚΕΝΤΡΟ
ΘΕΣΗ	ΕΠΙ ΤΗΣ ΛΕΩΦ. ΚΗΦΙΣΙΑΣ : ΧΑΛΑΝΔΡΙ
ΜΕΛΕΤΗΤΕΣ	ΑΡΧΙΤΕΚΤΟΝΙΚΑ: Ι. ΒΙΚΕΛΑΣ ΣΤΑΤΙΚΑ : Η/Μ/ΣΟΙΣ:
ΣΧΕΔΙΟ	ΤΟΠΟΓΡΑΦΙΚΟ
Νº ΣΧΕΔΙΟΥ	Τ1
ΚΛΙΜΑΚΑ	1:200
ΗΜΕΡΟΜΗΝΙΑ	ΜΑΪΟΣ 1990
ΣΦΡΑΓΙΔΑ	
ΥΠΟΓΡΑΦΗ	

ΥΠΟΥΡΓΕΙΟ
ΠΕΡΙΒΑΛΛΟΝΤΟΣ, ΧΩΡΟΤΑΞΙΑΣ & ΔΗΜΟΣΙΩΝ ΕΡΓΩΝ

Α. <u>ΕΜΒΑΔΟΝ ΟΙΚΟΠΕΔΟΥ</u> : 502,45μ²

Β. <u>ΕΠΙΤΡΕΠΟΜΕΝΑ ΣΤΟΙΧΕΙΑ ΔΟΜΗΣΗΣ</u> :

α. Ποσοστό Καλύψεως : 40%

Μέγιστη καλυπτόμενη Επιφάνεια : 502,45μ² Χ 40% = 200,98μ²

β. Συντελεστής δομήσεως : 0,90

Δόμηση : 502,45μ² Χ 0,90 = 452,20μ²

γ. Αποστάσεις : (Αρθρο 9,§3 Ν. 1577/85)

Δ = 3,00 + 0,1Η = 3,00 + (0,1 Χ 14,50) = 4,45μ

δ. Εξώστες - Ημιυπαίθριοι χώροι : (Αρθρα 11,14,23 Ν.1577/85)

(Σ.Δ.) Χ Εοικ. Χ 40% = 452,20 Χ 40% = 180,88μ²

ε. Όγκος : (Αρθρα 9,10 Ν.1647/86)

(Σ.Ο) = 4 Χ (Σ.Α.) + 2(Σ.Δ.) :ν όπου ν ο αριθμός τών ορόφων που εξαντλείται ο (Σ.Δ.) του κτιρίου

Γ. <u>ΠΡΑΓΜΑΤΟΠΟΙΟΥΜΕΝΑ ΣΤΟΙΧΕΙΑ ΔΟΜΗΣΗΣ</u> :

α. <u>Κάλυψη</u> :

9,00 Χ 22.00 = 198,00 μ² < 200,98μ²

β. <u>Δόμηση</u> :

- <u>Ισόγειο</u> :

α. 9,00 Χ 18,60 = 167,40μ²

β. $\frac{1,60 + 0,35}{2}$ Χ 1,30 = 1,27μ²

γ. 5,90 Χ 1,60 = 9,44μ²

δ. 1,80 Χ 2,70 = 4,86μ²

182,97μ²

- <u>Α΄ Όροφος</u> :

α. 9,00 Χ 20,20 = 181,80μ²

β. 1,80 Χ 7,20 = 12,96μ²

194,76μ²

- <u>Β΄ Όροφος</u> :

α. 9,00 Χ 8,27⁴ = 74,47μ²

<u>ΣΥΝΟΛΟ ΔΟΜΗΣΗΣ : 452,20μ² = 452,20μ² (επιτρεπόμενο)</u>

<u>ΜΕΤΑΦΟΡΑ ΣΥΝΤΕΛΕΣΤΟΥ</u>

- <u>Β΄ Όροφος</u> :

β. 9,00 Χ 13,72⁵ = 123,53μ²

- <u>Γ΄ Όροφος</u> :

α. 9,00 Χ 21,15 = 190,35μ²

β. 5,40 Χ 0,85 = 4,59μ²

194,94μ²

<u>ΣΥΝΟΛΟ ΜΕΤΑΦΟΡΑΣ-ΣΥΝΤΕΛΕΣΤΟΥ : 318,47μ²</u>

<u>ΕΠΙΤΡΕΠΟΜΕΝΟΣ ΣΥΝΤΕΛΕΣΤΗΣ = 452,20μ²</u>

<u>ΠΡΑΓΜΑΤΟΠΟΙΟΥΜΕΝΟΣ : 452,20μ² + 318,47μ² = 770,67μ²</u>

<u>ΕΠΙΤΡΕΠΟΜΕΝΟΣ ΣΥΝΤΕΛΕΣΤΗΣ ΔΟΜΗΣΗΣ = 0,90</u>

<u>ΖΗΤΟΥΜΕΝΟΣ ΣΥΝΤΕΛΕΣΤΗΣ ΔΟΜΗΣΗΣ = 1,53</u>

ΕΠΙΤΡΕΠΟΜΕΝΟΣ (Σ.Ο.) μετά τήν ΜΕΤΑΦΟΡΑ ΣΥΝΤΕΛΕΣΤΟΥ :

4 Χ (Σ.Α.) + $\frac{2(Σ.Δ.)}{4}$ = 4 Χ 770,67 + $\frac{(2 Χ 770,67)}{4}$ = 3.468,02μ³

γ. <u>Έλεγχος Συντελεστή Όγκου</u> :

- Ισόγειο : 182,97 Χ 4,00 = 731,88μ³
- Α΄ Όροφος : 194,76 Χ 3,50 = 681,66μ³
- Β΄ Όροφος : 198,00 Χ 3,50 = 693,00μ³
- Γ΄ Όροφος : 194,94 Χ 3,50 = 682,29μ³

<u>2.788,83μ³ < 3.468μ³</u>

δ. <u>Θέσεις Στάθμευσης</u> : (Π.Δ. 1340/81 - ΦΕΚ 335Α/21/12/81)

Δ/ΓΜΑ ΧΑΛΑΝΔΡΙΟΥ:
Ζων. Β. Χρηση: Εκθεσιακο Κεντρ.: 770,67μ² : 50 = 15 θέσεις
Πραγματοποιούνται στό Β΄ Υπόγειο 15 θέσεις.

Γ. 4414/91 «Έγκριση πραγματοποίησης μεταφοράς συντελεστή δόμησης σε οικόπεδο που βρίσκεται εντός του ρυμοτομικού σχεδίου δήμου Χαλανδρίου (Ν. Αττικής)»

5 Φεβρουαρίου 1991
Δ/ΝΤΗΣ

ΓΕΡ. ΑΠΟΣΤΟΛΑΤΟΣ

ΕΡΓΟΔΟΤΗΣ	ΝΙΚΟΣ ΦΑΡΦΕΡΗΣ
ΕΡΓΟ	ΕΚΘΕΣΙΑΚΟ ΚΕΝΤΡΟ
ΘΕΣΗ	ΕΠΙ ΤΗΣ ΛΕΩΦ. ΚΗΦΙΣΙΑΣ : ΧΑΛΑΝΔΡΙ
ΜΕΛΕΤΗΤΕΣ	ΑΡΧΙΤΕΚΤΟΝΙΚΑ: Ι. ΘΙΚΕΛΑΣ ΣΤΑΤΙΚΑ: Η/Μ:
ΣΧΕΔΙΟ	ΔΙΑΓΡΑΜΜΑ ΚΑΛΥΨΕΩΣ
ΑΡ. ΣΧΕΔΙΟΥ	Τ2
ΚΛΙΜΑΚΑ	1:200
ΗΜΕΡΟΜΗΝΙΑ	ΜΑΙΟΣ 1990
ΣΦΡΑΓΙΔΑ	
ΥΠΟΓΡΑΦΗ	

ΑΠΟΦΑΣΕΙΣ

Αριθ. οικ. 26660 (3)

Έγκριση παρέκκλισης για αύξηση ύψους από 7,50 μ. σε 11,50 μ. του από 6/17.10.78 Π. Δ/τος ΦΕΚ 538 Δ, των κτιρίων Μαγειρικών Ψυχικών θαλάμων, Εστιατορίου Προσωπικού, Αποθηκών και Συνεργείων του Κρατικού Θεραπευτηρίου Ψυχικών Παθήσεων Λέρου στη θέση Λεπίδα.

Ο ΥΠΟΥΡΓΟΣ ΠΕΡΙΒΑΛΛΟΝΤΟΣ, ΧΩΡΟΤΑΞΙΑΣ ΚΑΙ ΔΗΜ. ΕΡΓΩΝ ΚΑΙ ΑΝΑΠΛ. ΥΠΟΥΡΓΟΣ ΥΓΕΙΑΣ, ΠΡΟΝΟΙΑΣ ΚΑΙ ΚΟΙΝΩΝΙΚΩΝ ΑΣΦΑΛΙΣΕΩΝ

Έχοντας υπόψη:

1. Τις διατάξεις του από 6/17.10.78 Π. Δ/τος «περί εκτός σχεδίου δόμηση «ΦΕΚ 538 Δ/78.
2. Την διάταξη της παρ. 2 του άρθρου 9 του Ν. 1398/83 (ΦΕΚ 144Α).
3. Τις υπ' αριθ. ΔΤΥ/2522/10.10.89 και Δ.Τ.Υ./2153/25.5.90 αποφάσεις του Υπουργού Υγείας Πρόνοιας και Κοινωνικών Ασφαλίσεων, περί εγκρίσεως μελετών Εφαρμογής Αποθηκών Συνεργείων και κτιριακού συγκροτήματος Μαγειρείου – Εστιατορίου και Ψυχικών Θαλάμων του «Κρατικού Θεραπευτηρίου Ψυχικών Παθήσεων Λέρου» αντίστοιχα.
4. Την 1651/259/21.9.90 απόφασηη του Δ.Σ. της ΔΕΠΑΝΟΜ με την οποία προτείνεται η κατά παρέκκλιση του Π. Δ/τος της 6/17.10.78 (ΦΕΚ 538 Δ) αύξηση του επιτρεπομένου ύψους από επτά μέτρα και 50 εκατοστά (7,50 μ) σε ένδεκα μέτρα και πενήντα εκατοστά (11,50).
5. Την υπ' αρ. 4 1059/90 απόφαση του Πρωθυπουργού περί καθορισμού αρμοδιοτήτων Αναπλ. Υπ. Υγείας Πρόνοιας και Κοιν. Ασφαλίσεων, αποφασίζουμε:

Την κατά παρέκκλιση, του από 6/17.10.78 (ΦΕΚ 538 Δ) Π. Δ/τος αύξηση του επιτρεπομένου ύψους από επτά μέτρα και πενήντα εκατοστά (7,50 μ) σε ένδεκα μέτρα και πενήντα εκατοστά (11,50 μ) για τα κτίρια Μαγειρείων, Ψυκτικών Θαλάμων, Εστιατορίου Προσωπικού, Αποθηκών και Τεχνικών Συνεργείων του Κρατικού Θεραπευτηρίου Ψυχικών Παθήσεων Λέρου στη θέση Λεπίδα.

Η απόφαση αυτή να δημοσιευθεί στην Εφημερίδα της Κυβερνήσεως και επέχει θέση οικοδομικής άδειας.

Αθήνα, 22 Ιανουαρίου 1991

ΟΙ ΥΠΟΥΡΓΟΙ

ΑΝΑΠΛ. ΥΓΕΙΑΣ ΠΡΟΝΟΙΑΣ ΚΑΙ ΚΟΙΝΩΝΙΚΩΝ ΑΣΦΑΛΙΣΕΩΝ	ΠΕΡΙΒΑΛΛΟΝΤΟΣ ΧΩΡΟΤΑΞΙΑΣ ΚΑΙ ΔΗΜΟΣΙΩΝ ΕΡΓΩΝ
ΓΕΩΡΓΙΟΣ ΣΟΥΡΛΑΣ	**ΣΤΕΦΑΝΟΣ ΜΑΝΟΣ**

Αριθ. 668 (4)

Αναγνώριση Κοινοτικού Δρόμου στην Κοινότητα Γεωργάνων Νομού Ιωαννίνων.

Ο ΝΟΜΑΡΧΗΣ ΙΩΑΝΝΙΝΩΝ

Έχοντας υπόψη:

1. Τις διατάξεις του άρθρου 1 παρ. 2 του Π. Δ/τος της 24.5.85 (ΦΕΚ 270 Δ'/31.5.85) για την εκτός σχεδίου δόμηση.
2. Την 42/1990 απόφαση του Κοινοτικού Συμβουλίου της Κοινότητας Γεωργάνων.
3. Την γνωμοδότηση του Σ.ΧΟΠ, όπως εκφράσθηκε ομόφωνα με την 4/30.1.1991 πράξη του, αποφασίζουμε:

Αναγνωρίζεται ως Κοινοτικός ο δρόμος που συνδέει τους οικισμούς Λιβάδιο και Μπάλα της Κοινότητας Γεωργάνων Ιωαννίνων και που σημειώνεται στο αντίγραφο του χάρτη κλ. 1:50.000 με κόκκινο μελάνι που συνοδεύει την παρούσα απόφαση.

Η απόφαση αυτή να δημοσιευθεί στην Εφημερίδα της Κυβερνήσεως.

Ιωάννινα, 8 Φεβρουαρίου 1991

Ο Νομάρχης
ΕΥΑΓΓΕΛΟΣ ΧΑΡΑΛΑΜΠΙΔΗΣ

0.000 ΕΛΛΑΣ — ΕΚΔΟΣΙΣ - Γ.Υ.Σ. - 1971

0.000 GREECE — EDITION - HAGS - 1971

PAPPADHÁTAI